


ANNEXE n°15

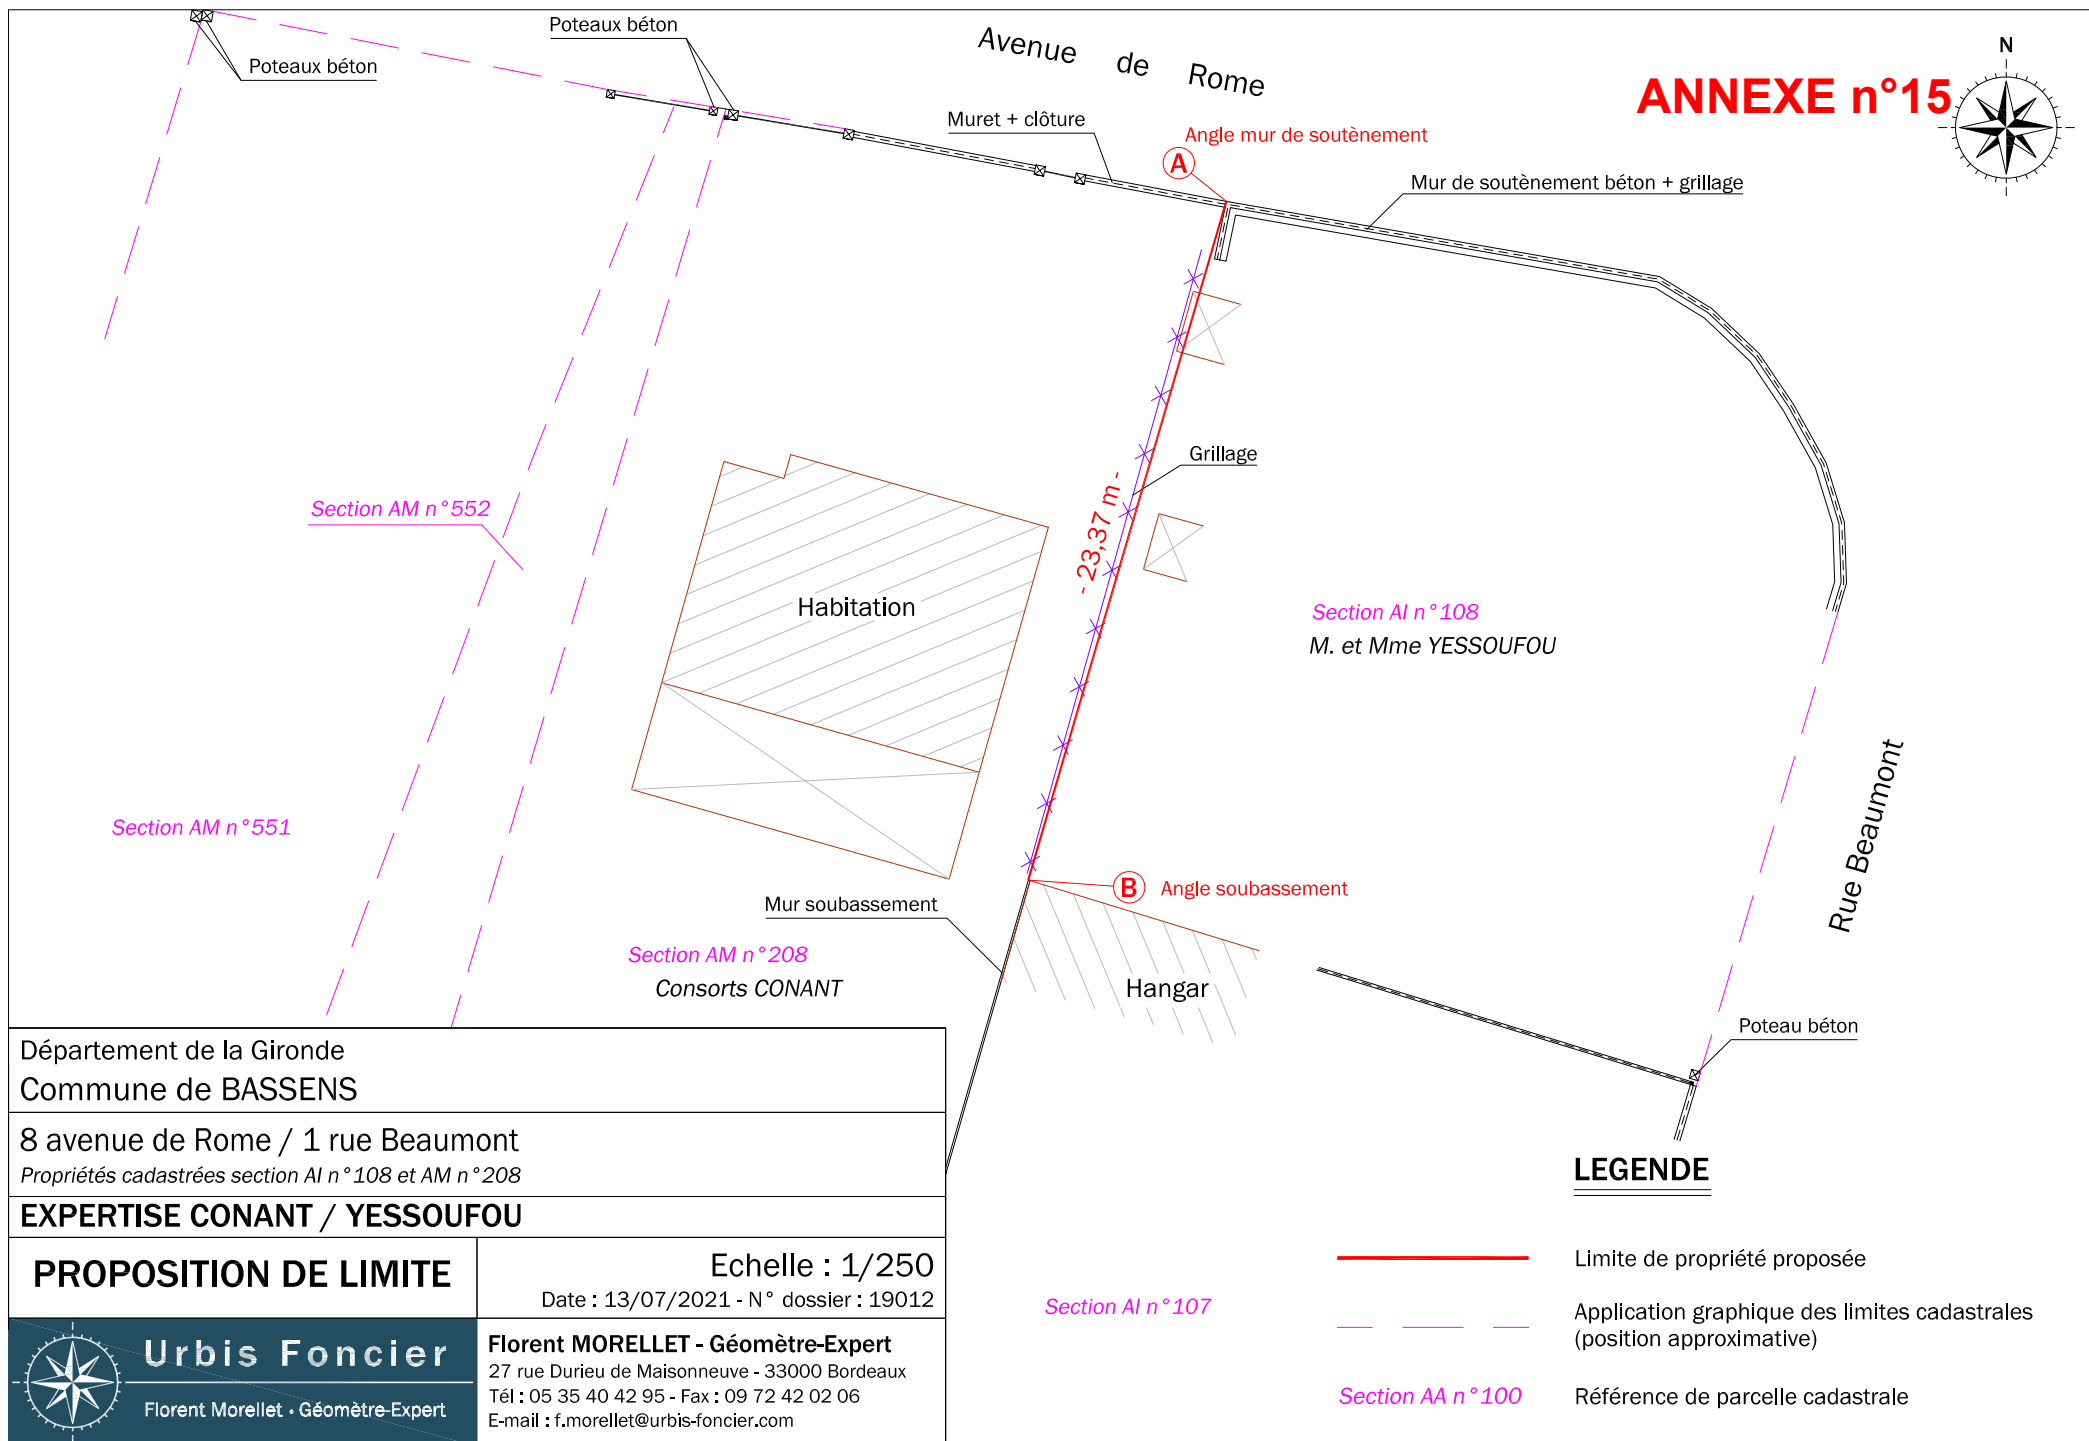

Département de la Gironde
Commune de BASSENS

8 avenue de Rome / 1 rue Beaumont
Propriétés cadastrées section AI n°108 et AM n°208

EXPERTISE CONANT / YESSOUFOU

PROPOSITION DE LIMITE



Urbis Foncier
Florent Morellet - Géomètre-Expert

Florent MORELLET - Géomètre-Expert
27 rue Durieu de Maisonneuve - 33000 Bordeaux
Tél : 05 35 40 42 95 - Fax : 09 72 42 02 06
E-mail : f.morellet@urbis-foncier.com