ANNEXE n°11

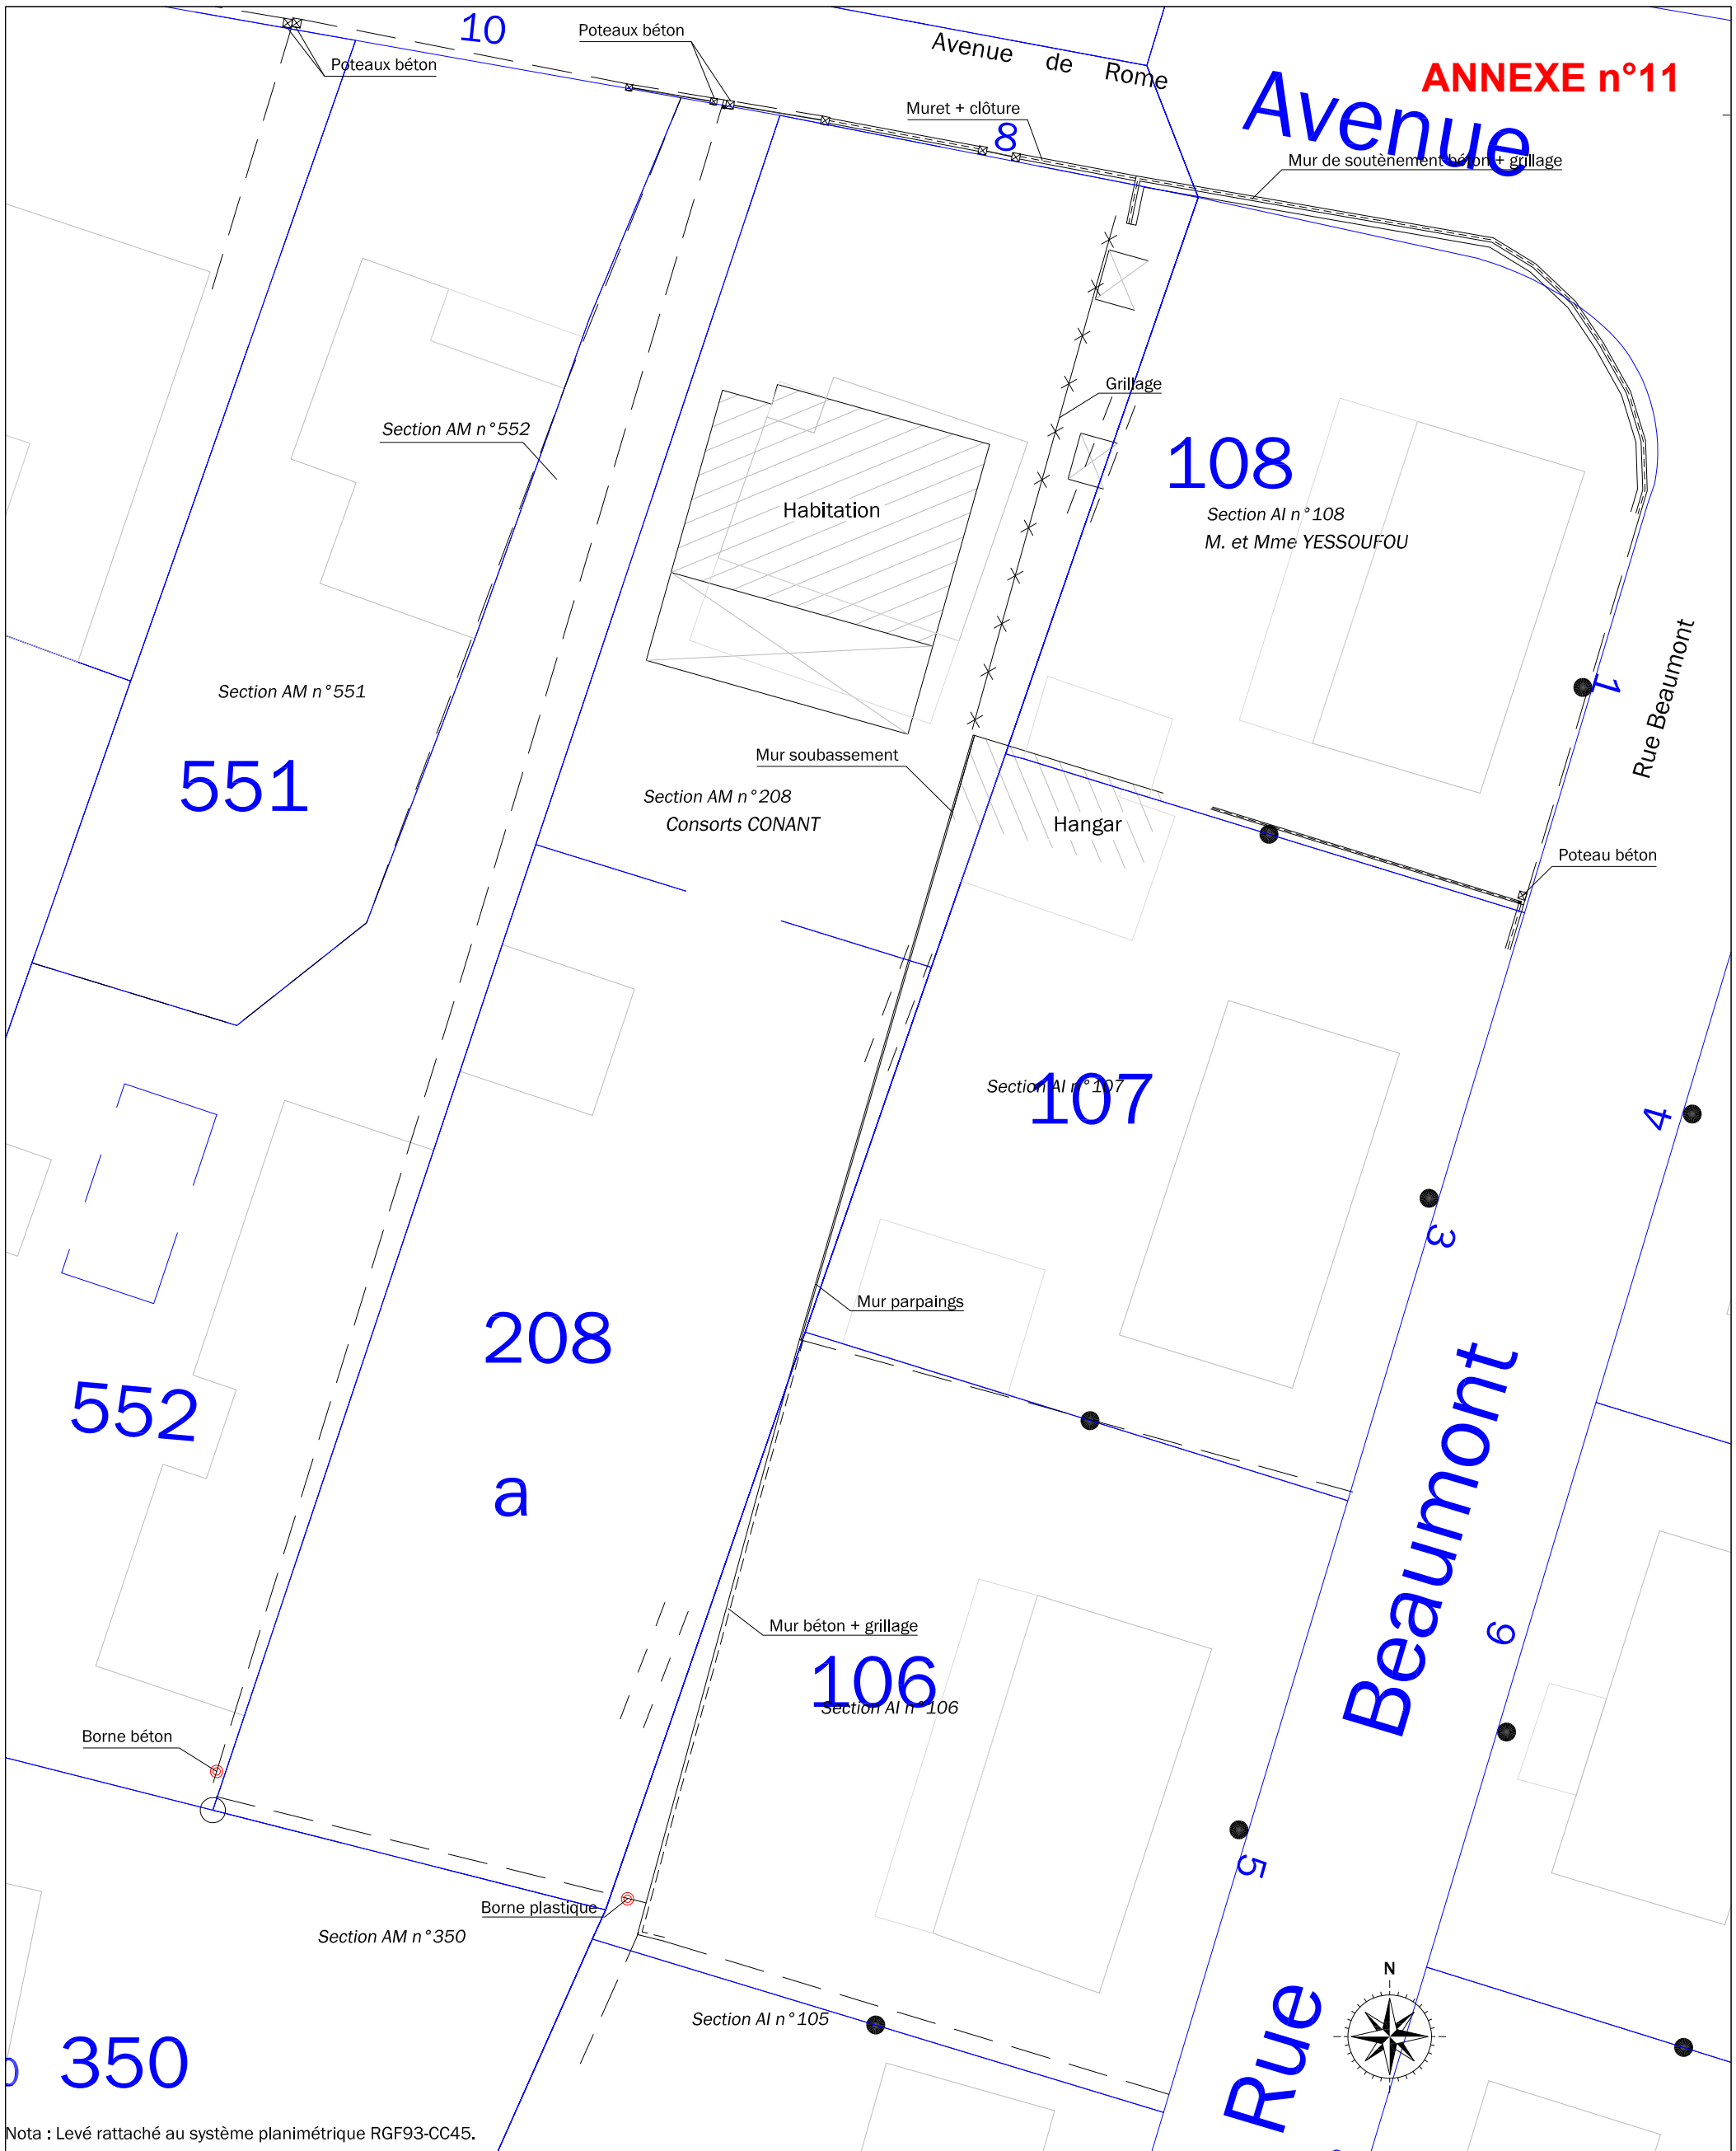

Nota : Levé rattaché au système planimétrique RGF93-CC45.

Département de la Gironde
Commune de BASSENS

8 avenue de Rome / 1 rue Beaumont
Propriétés cadastrées section AI n°108 et AM n°208

EXPERTISE CONANT / YESSOUFOU

SUPERPOSITION DU PLAN CADASTRAL

Echelle : 1/250
Date : 13/07/2021 - N° dossier : 19012

Urbis Foncier
Florent Morellet - Géomètre-Expert

Florent MORELLET - Géomètre-Expert
27 rue Durieu de Maisonneuve - 33000 Bordeaux
Tél : 05 35 40 42 95 - Fax : 09 72 42 02 06
E-mail : f.morellet@urbis-foncier.com

LEGENDE

———	Superposition graphique du plan cadastral informatisé
— — —	Limites cadastrales apparentes (position approximative)
Section AA n°100	Référence de parcelle cadastrale